


PLANTA GENERAL BLOQUE SUR

Dispone de 3 zaguanes que dan acceso a 6 viviendas cada uno. Hay viviendas de dos y tres dormitorios, siendo áticos duplex cuatro de las viviendas de 3 dormitorios. En planta baja las viviendas de dos y tres dormitorios disponen de jardín de uso privado.

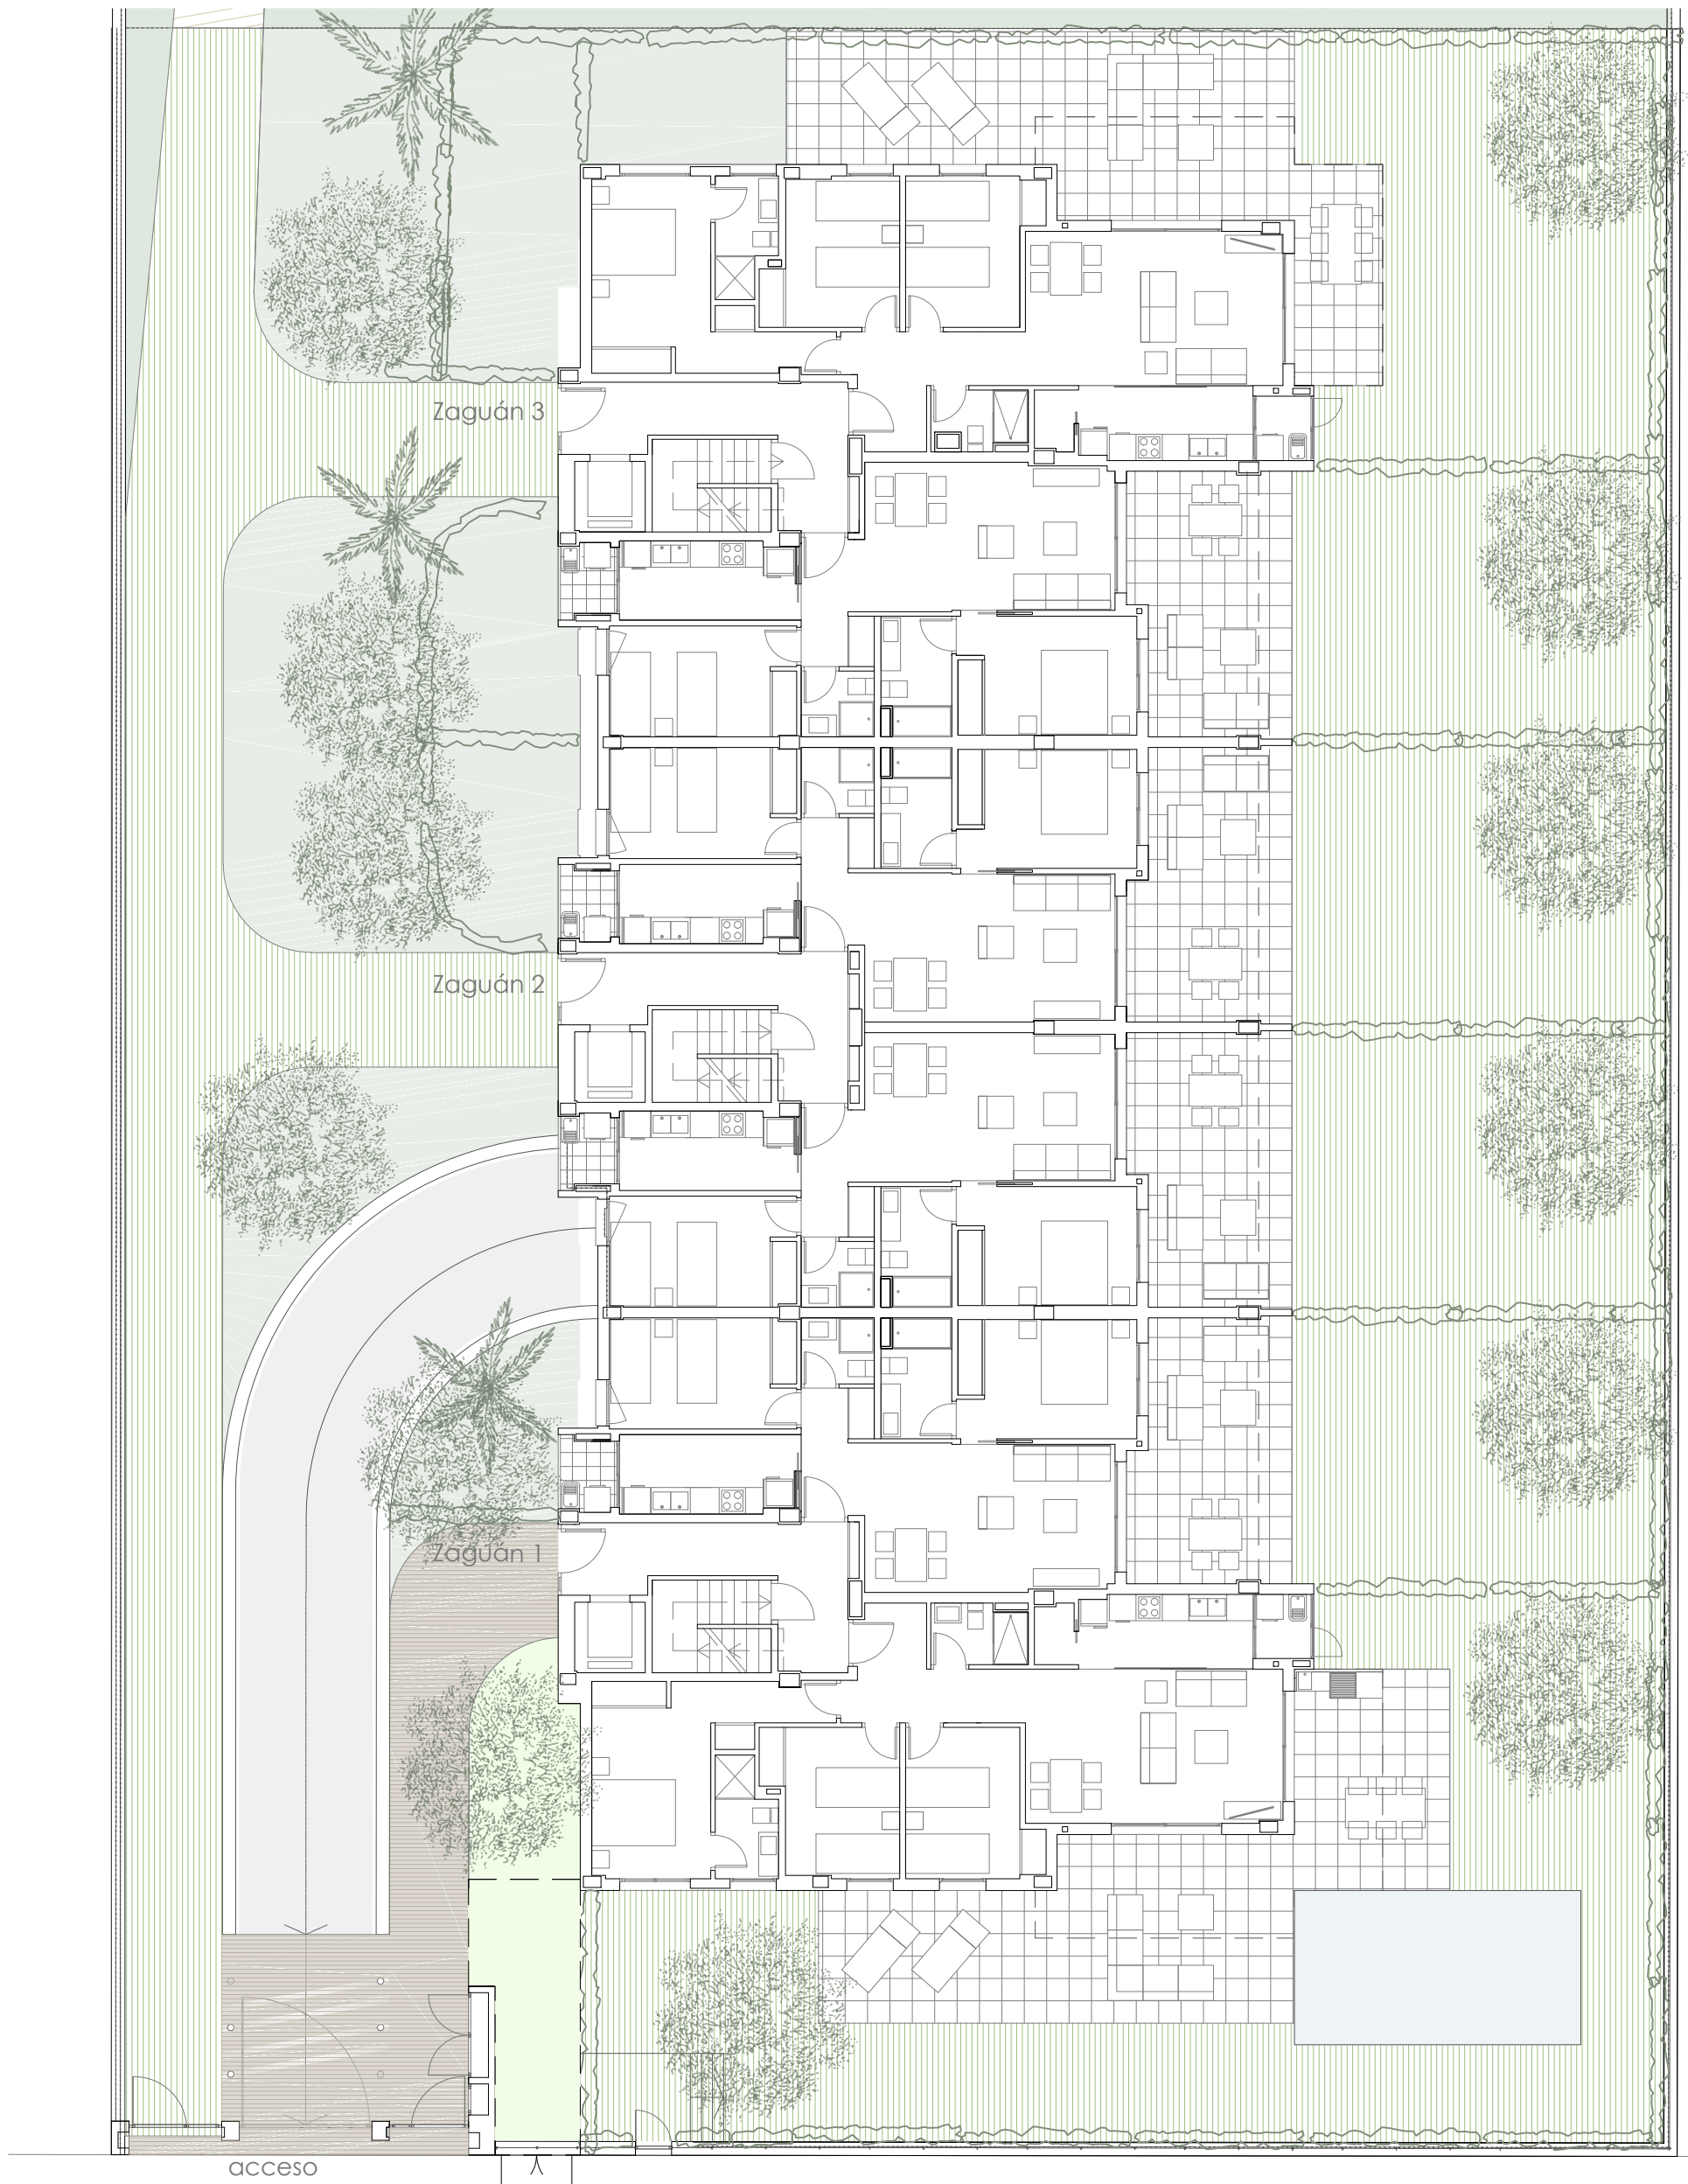

acceso